


מצפה עפולה


מגרש 4001

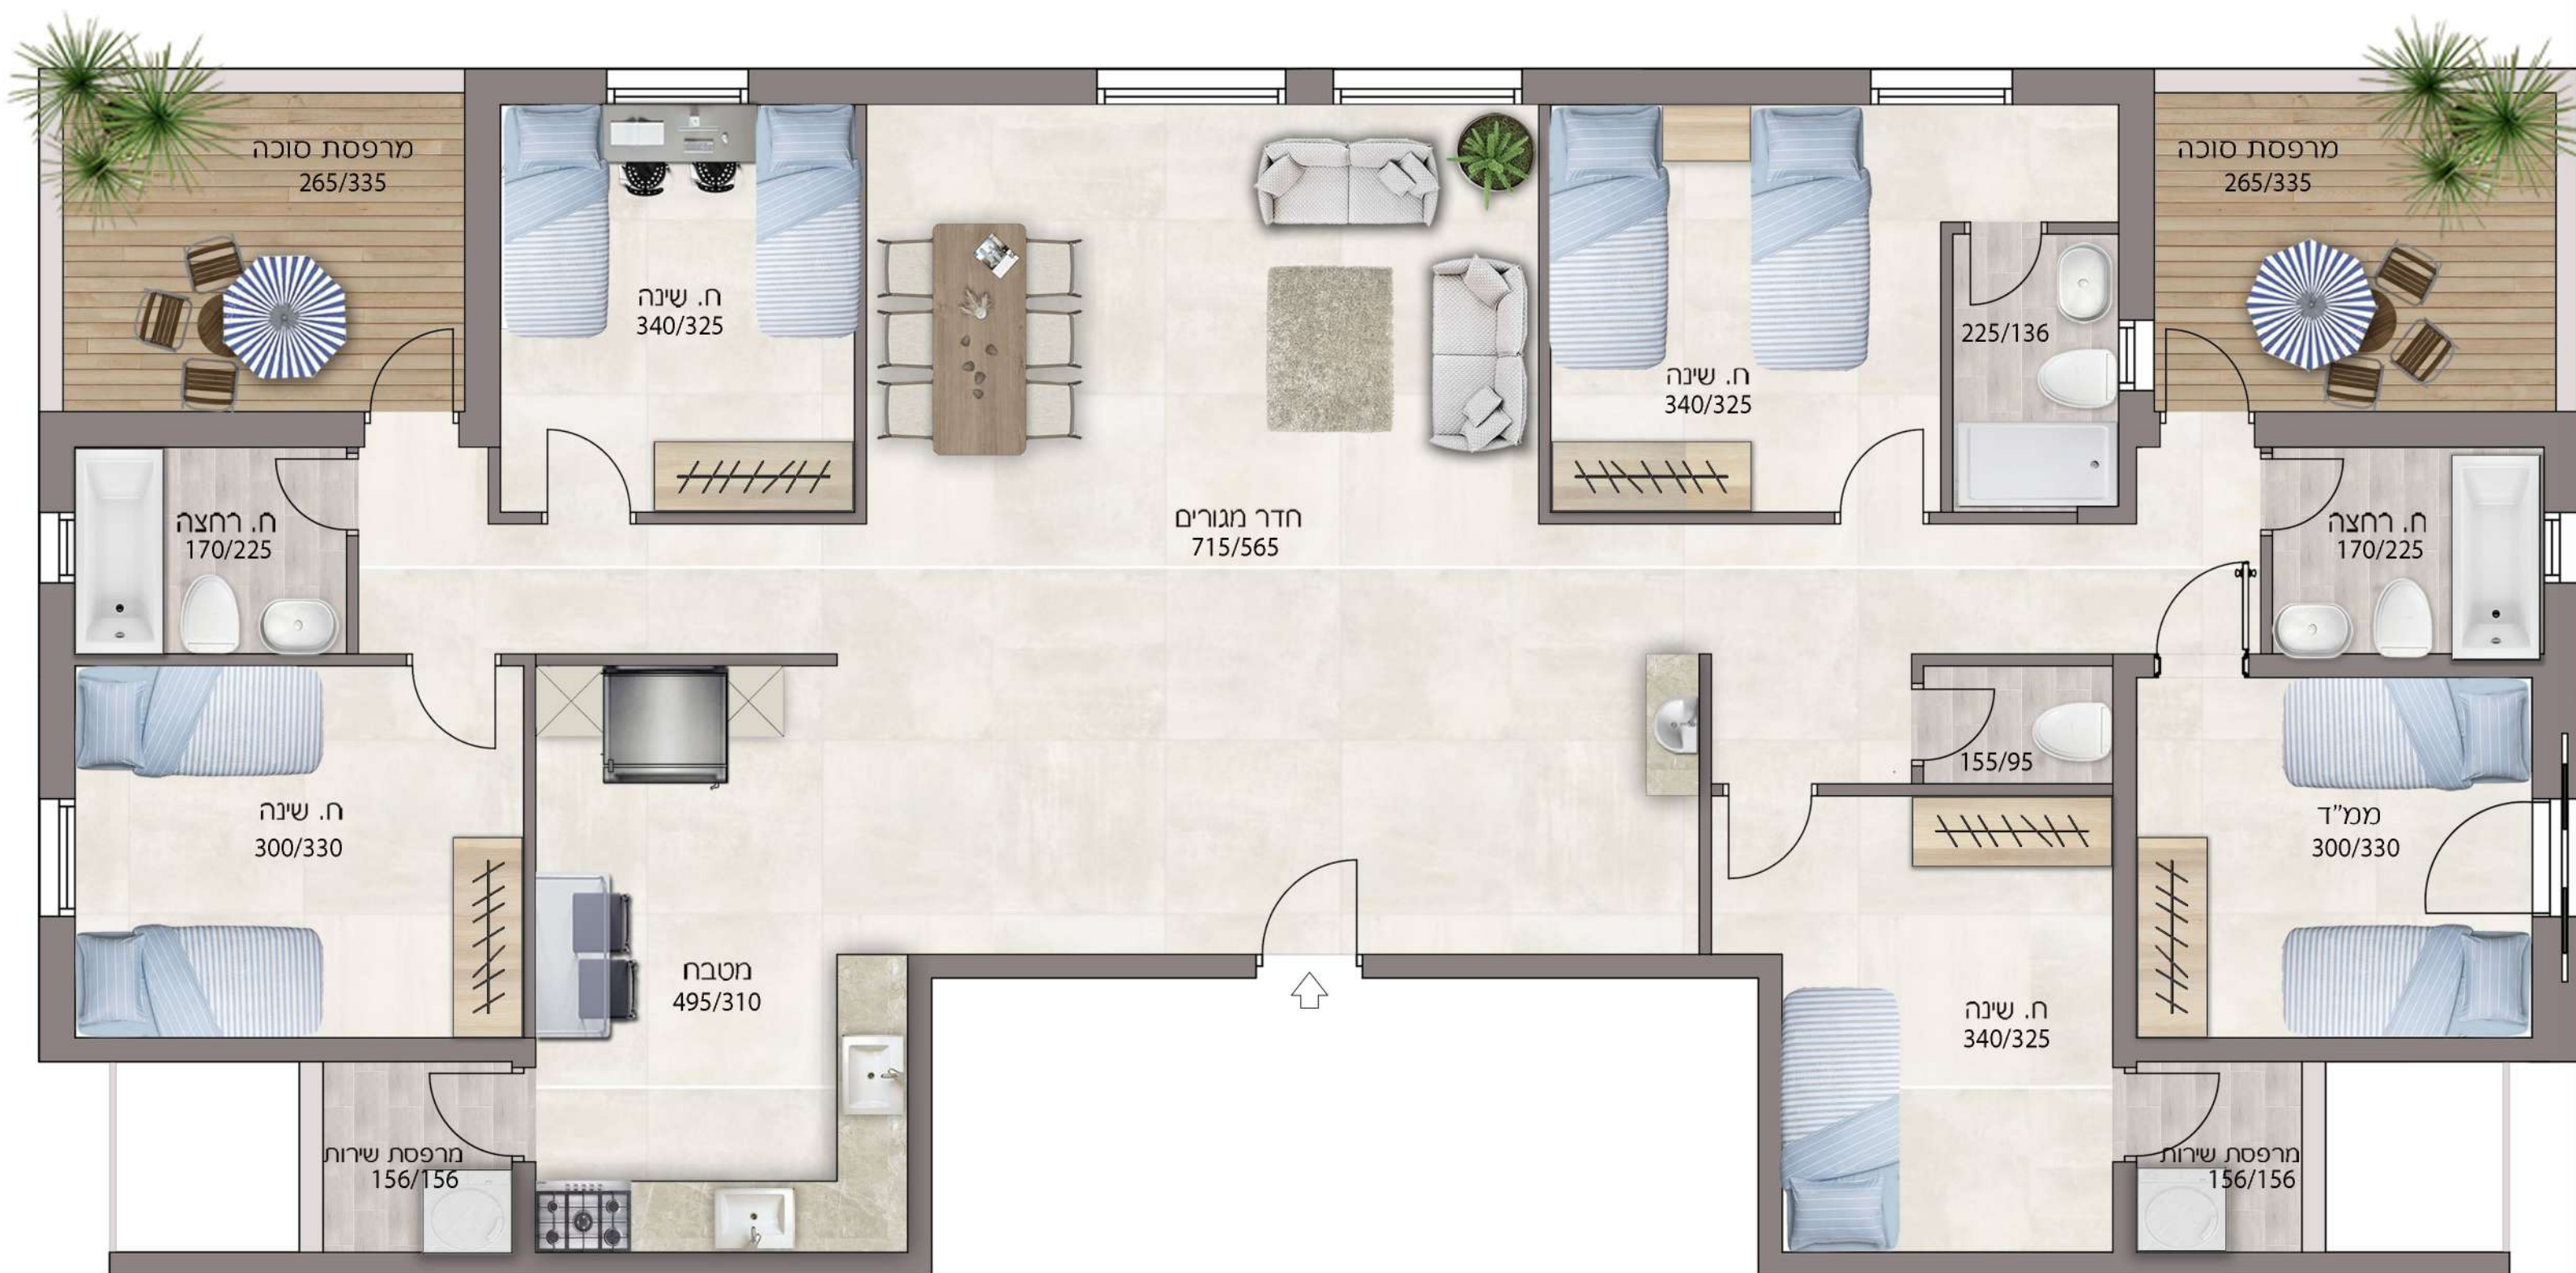

דירה טיפוס

E

6 חדרים
בונים 1-6
(טיפוס A)

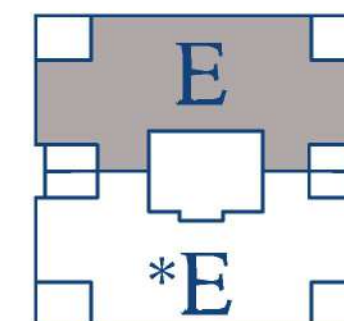

קומה 6

דירות מספר 25,26

המוצג בתכנית זו לרבות הריהוט, האביזרים, המידות והתמונות, הינם להמחשה בלבד